



PISO 0

LEGENDA

- 1 – Garagem
- 2 – Hall
- 3 – Escritórios
- 4 – Despensa
- 5 – Atelier
- 6 – Casa das Máquinas
- 7 – WC
- 8 – Quarto Individual
- 9 – Casa Forte
- 10 – Arrumos
- 11 – Casa do Gás
- 12 – Casa da Caldeira

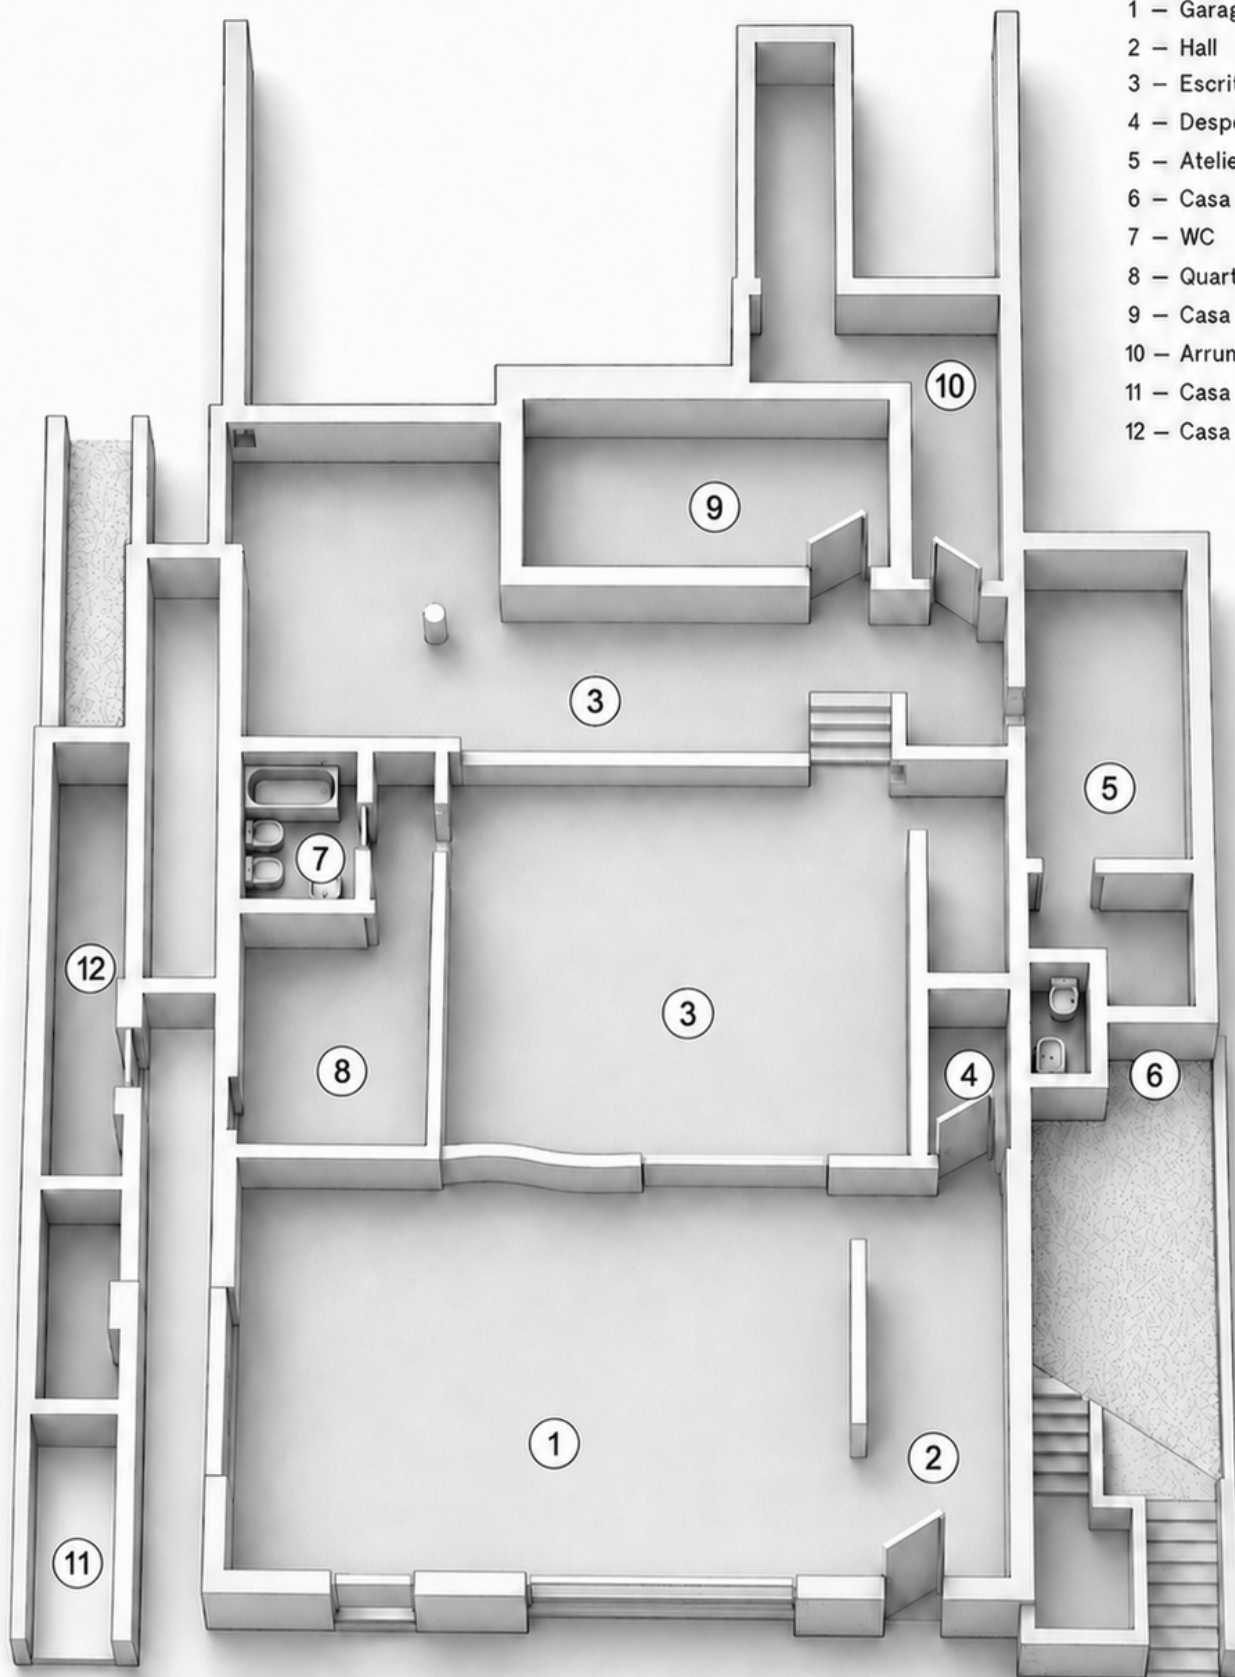

PISO 1

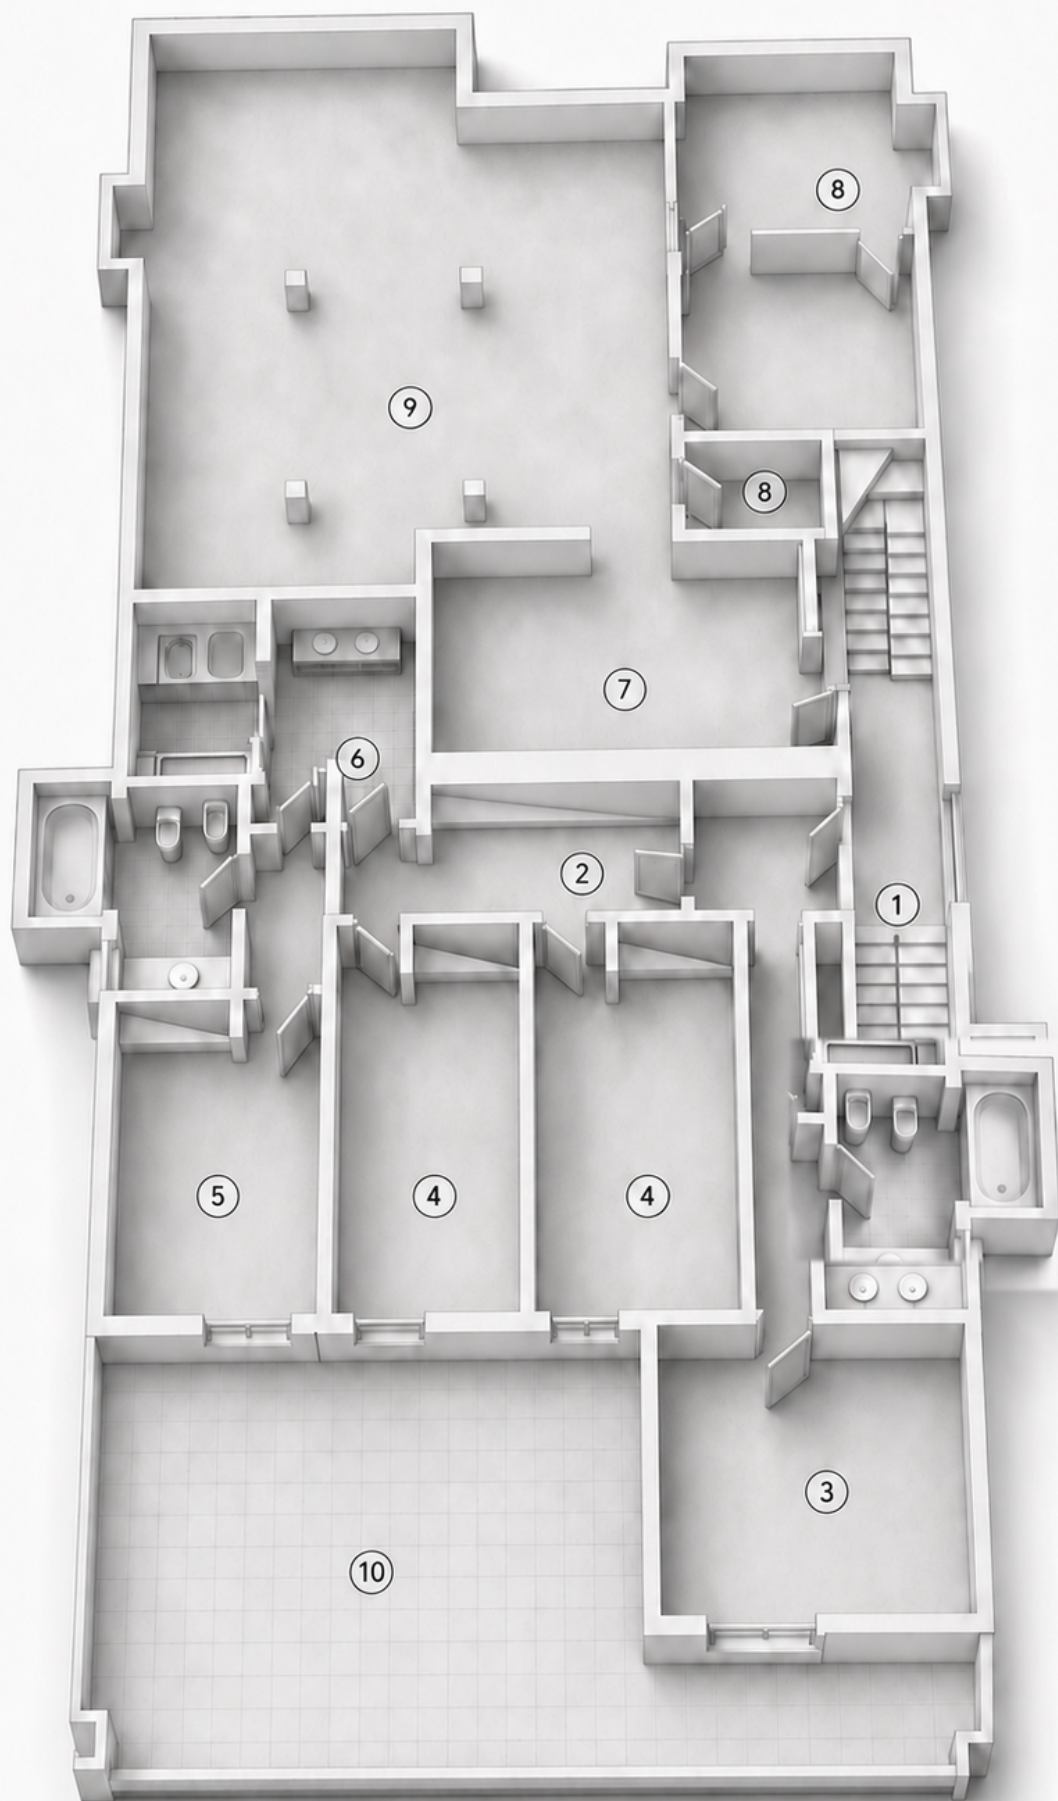


LEGENDA

- 1 — Hall
- 2 — Corredor
- 3 — Suite Principal
- 4 — Quartos
- 5 — Suite 2
- 6 — Casa de Banho
- 10 — Terraço

APROVEITAMENTO DA CAVE

- 7 — Closet
- 8 — Arrumos
- 9 — Ginásio / home cinema

PISO 2

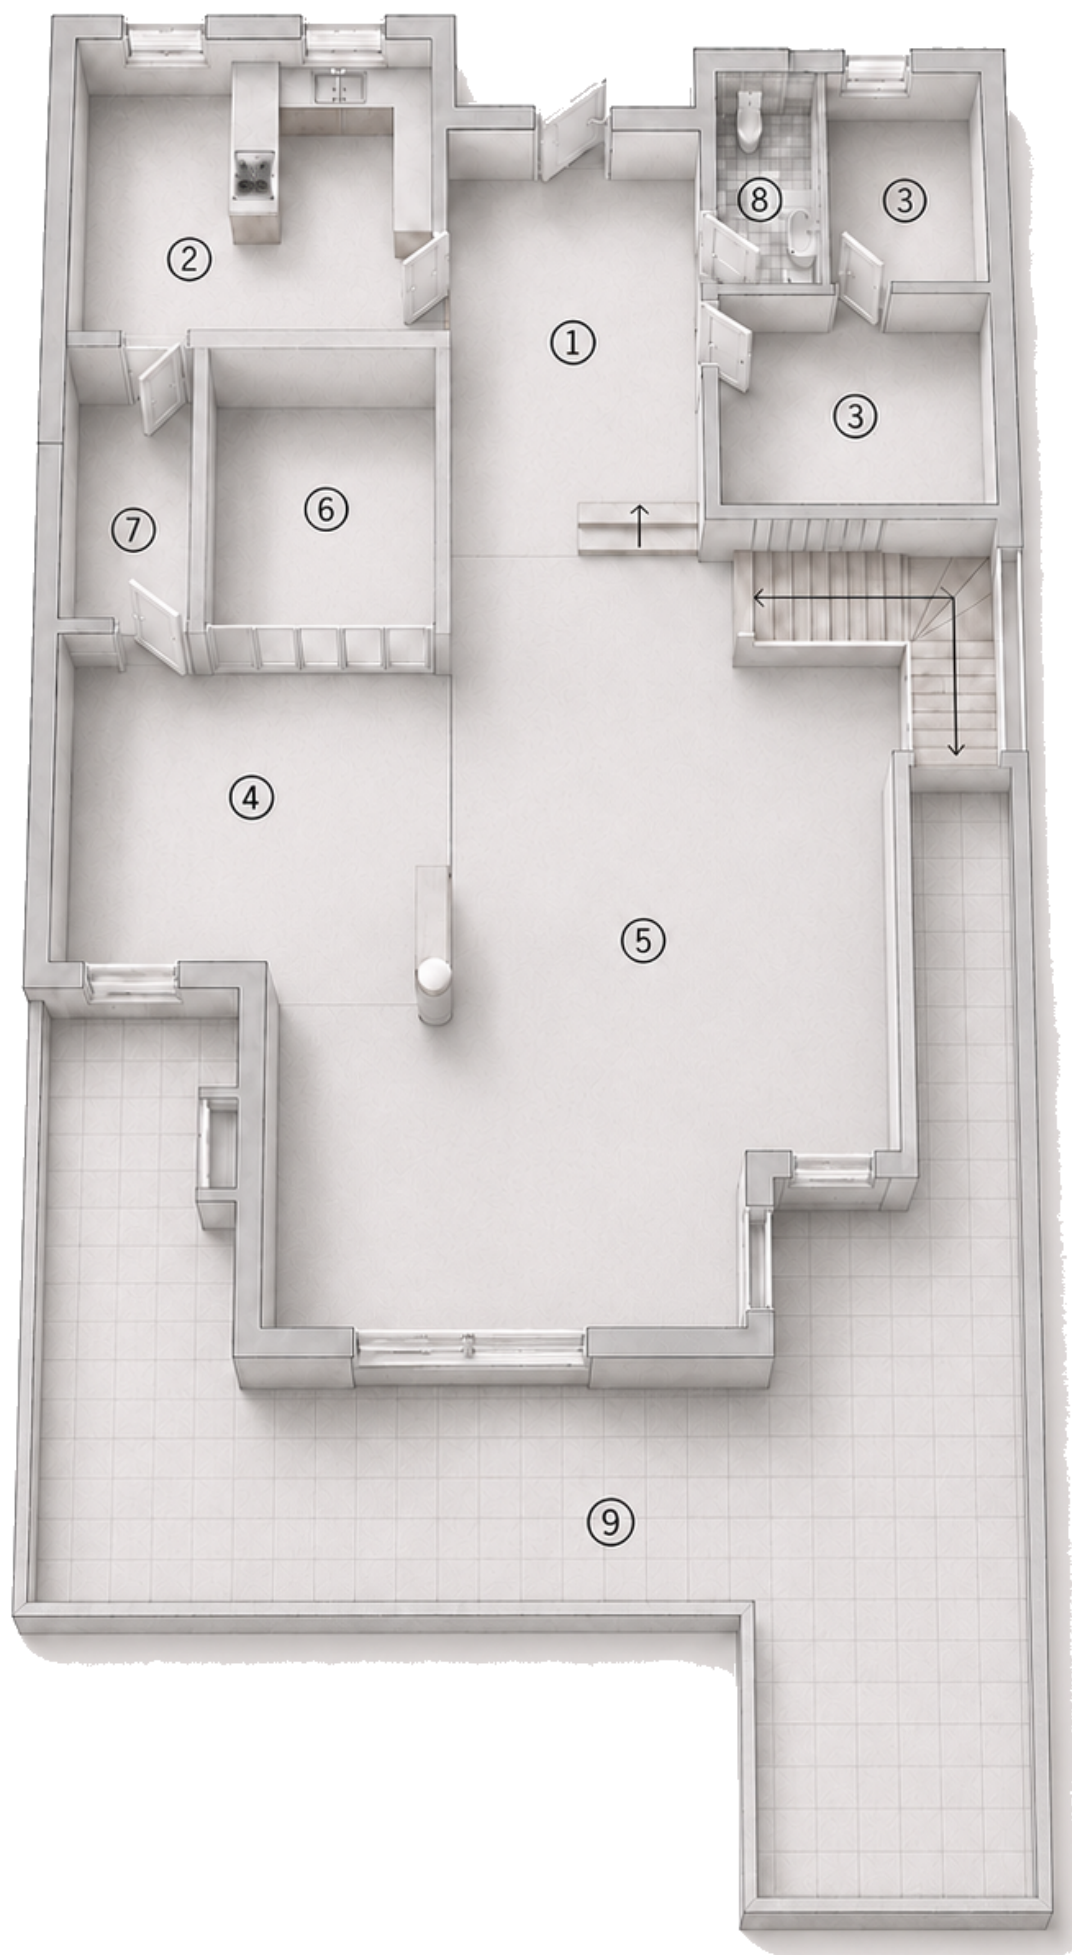

LEGENDA

- 1 - Hall
- 2 - Cozinha
- 3 - Escritórios
- 4 - Sala de Jantar
- 5 - Salão
- 6 - Jardim de Inverno
- 7 - Zona de Lavagem
- 8 - Casa de Banho
- 9 - Terraço